

## LUMINAIRE OISEAU BLANC CHAUD 3M

ECLAIRAGE PERIPHERIQUE  
2X 1.200MM  
2X 1800MM

ECLAIRAGE CENTRAL VERS LE BAS  
1X 1400MM

3000°K  
HSP 3M

## Contenu

LUMINAIRE OISEAU BLANC CHAUD 3M

Terrain 1


Bâtiment 1

Étage 1

Pièce 1

Plan utile (Pièce 1) / Eclairage perpendiculaire (adaptatif)..... 3

## Plan utile (Pièce 1) / Eclairage perpendiculaire (adaptatif)

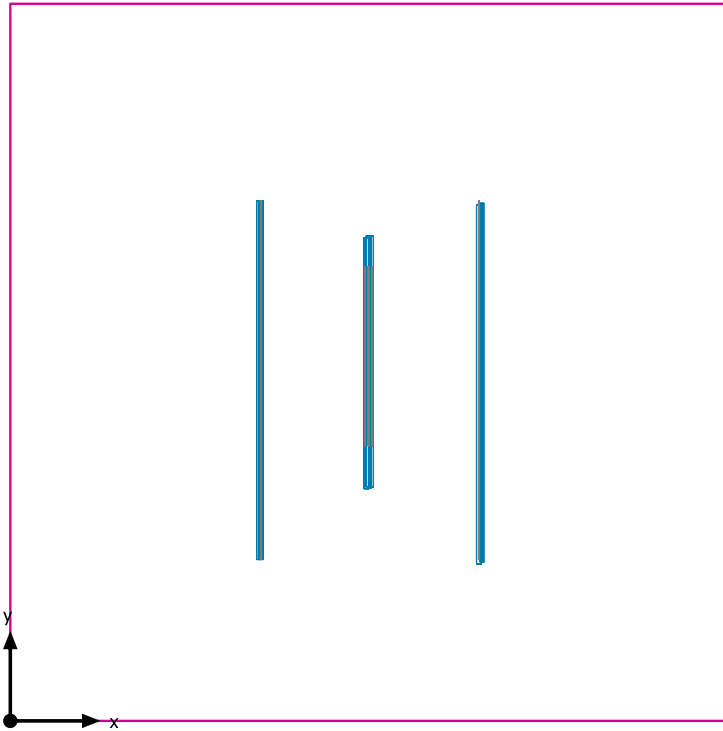


Plan utile (Pièce 1): Eclairage perpendiculaire (adaptatif) (Surface)

Décor lumineux: Décor lumineux 1

Moyenne: 87.4 lx (Consigne:  $\geq 200$  lx), Min: 57.1 lx, Max: 115 lx, Min/moyen: 0.65, Min/Max: 0.50


Hauteur: 0.800 m, Marge: 0.000 m

## Courbes isophotes [lx]

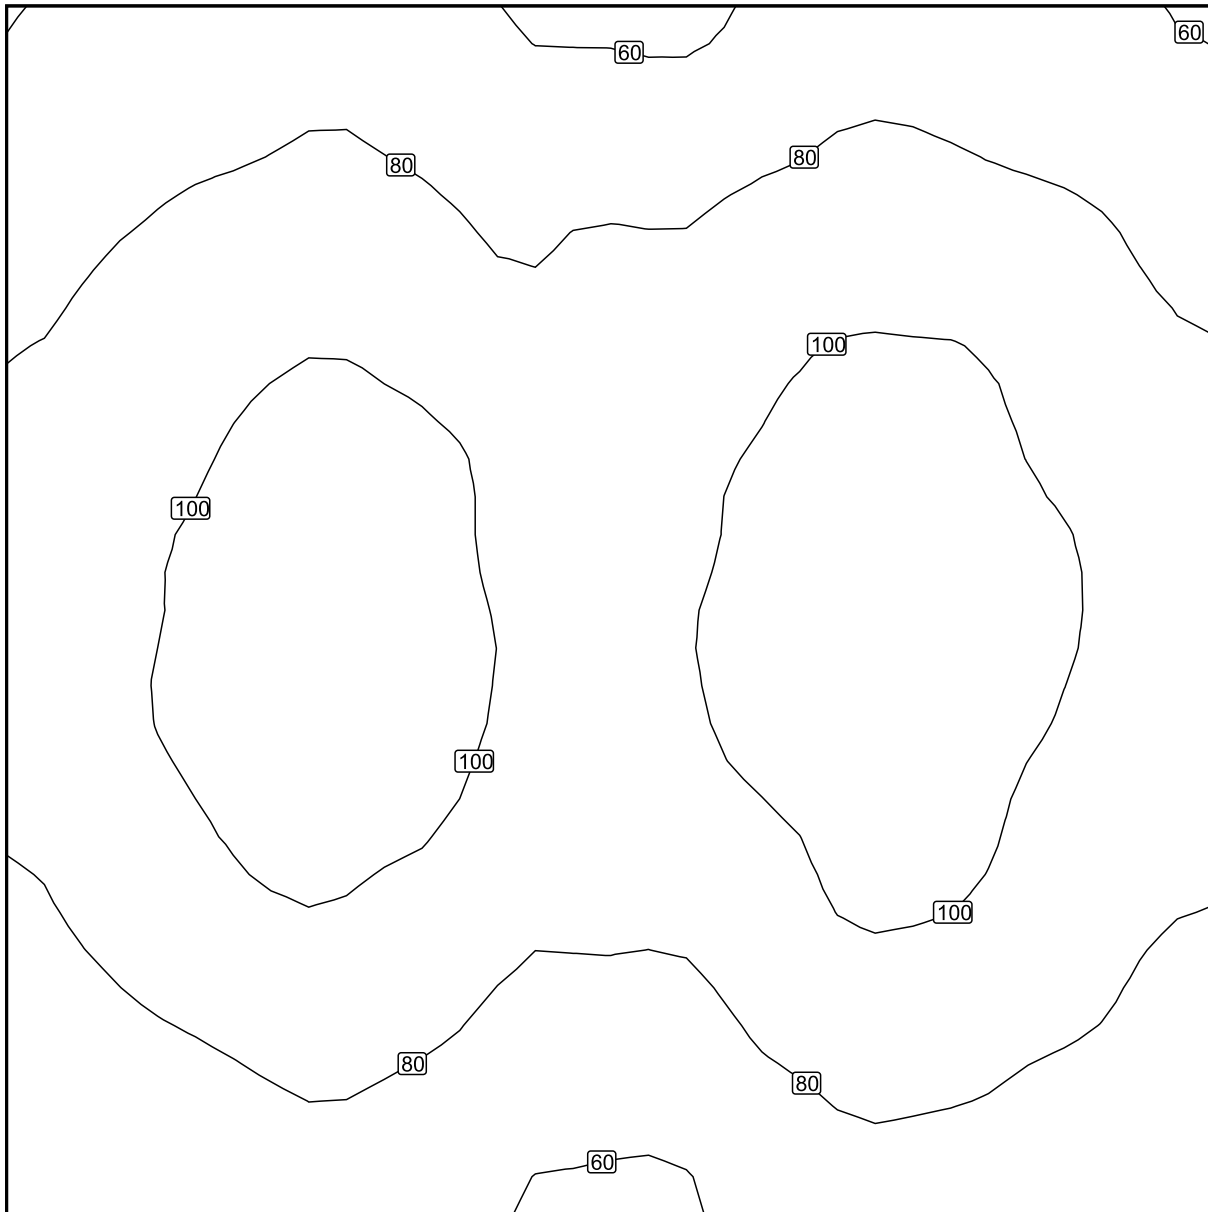

Echelle: 1 : 25

## Fausses couleurs [lx]

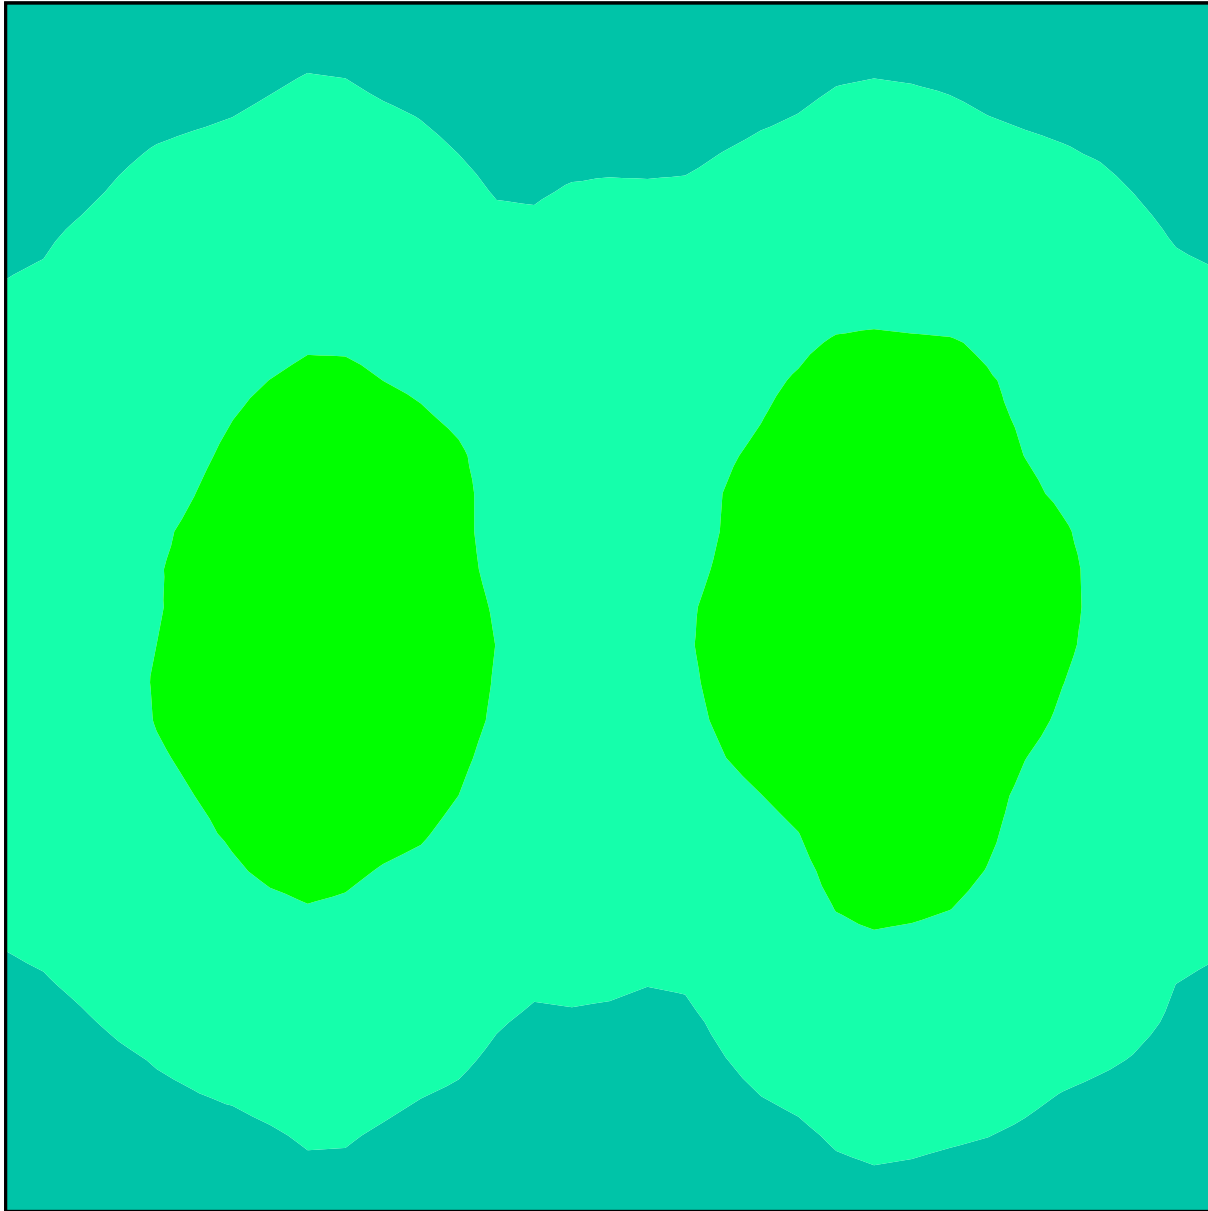

Echelle: 1 : 25

## Maillage de valeurs [lx]

+66	+71	+72	+64	+62	+74	+71	+65
+76	+87	+88	+77	+80	+89	+87	+78
+86	+98	+100	+90	+92	+105	+101	+86
+93	+106	+110	+96	+96	+111	+108	+93
+92	+105	+109	+96	+98	+114	+109	+93
+87	+101	+103	+88	+90	+106	+101	+89
+77	+87	+90	+77	+76	+93	+90	+78
+65	+72	+74	+63	+63	+77	+75	+67

Echelle: 1 : 25