

LUMINAIRE OISEAU BLANC FROID 5M

ECLAIRAGE PERIPHERIQUE
2X 1.200MM
2X 1800MM

ECLAIRAGE CENTRAL VERS LE BAS
1X 1400MM

5500°K
HSP 5M

Contenu

LUMINAIRE OISEAU BLANC FROID 5M

Terrain 1


Bâtiment 1

Étage 1

Pièce 1

Plan utile (Pièce 1) / Eclairage perpendiculaire (adaptatif)..... 3

Plan utile (Pièce 1) / Eclairage perpendiculaire (adaptatif)

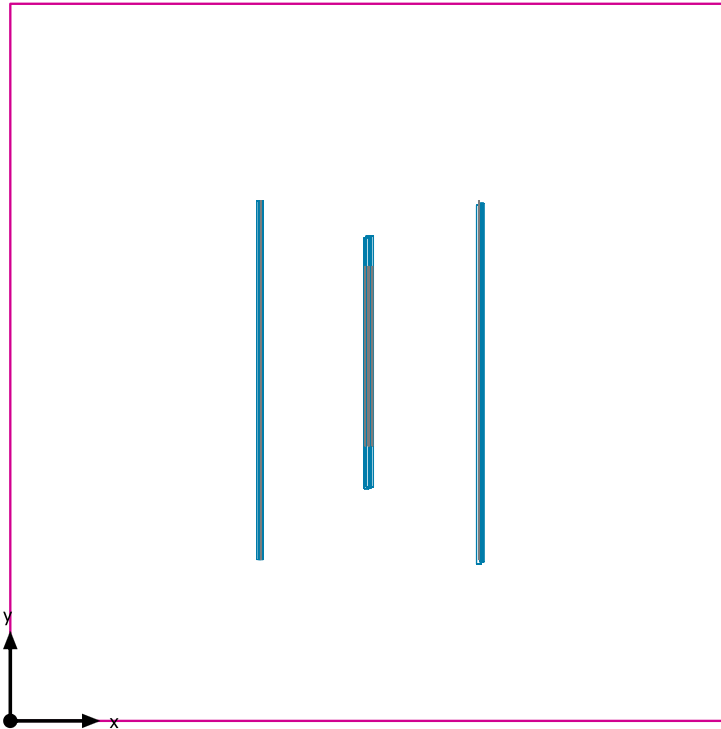


Plan utile (Pièce 1): Eclairage perpendiculaire (adaptatif) (Surface)

Décor lumineux: Décor lumineux 1

Moyenne: 50.9 lx (Consigne: ≥ 200 lx), Min: 40.4 lx, Max: 58.7 lx, Min/moyen: 0.79, Min/Max: 0.69



Hauteur: 0.800 m, Marge: 0.000 m

Courbes isophotes [lx]

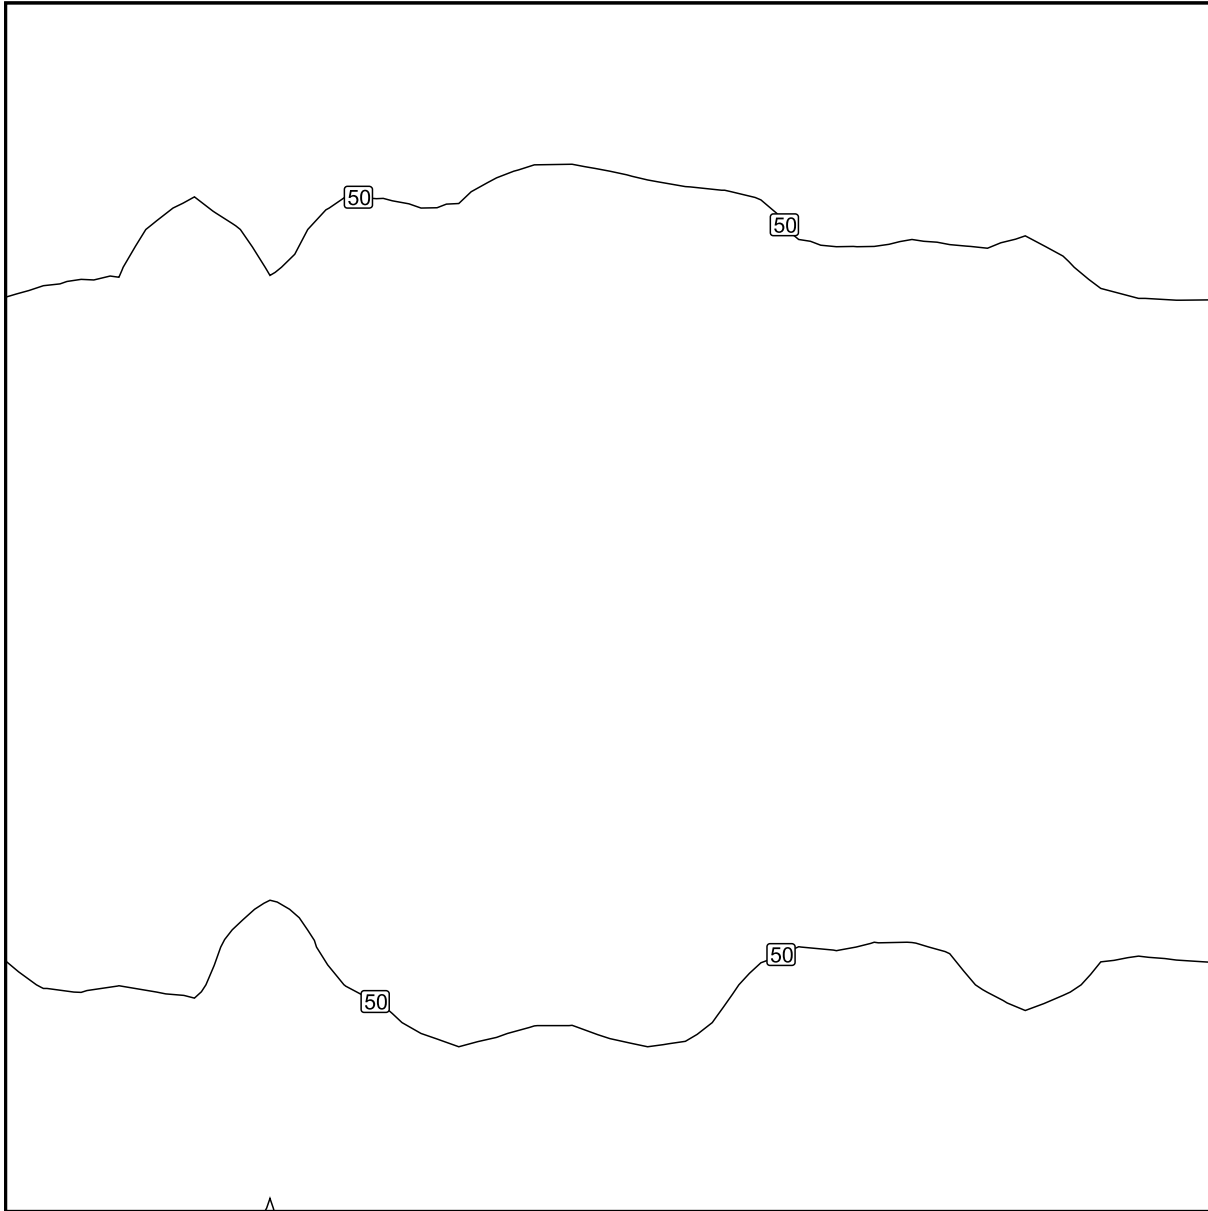

Echelle: 1 : 25

Fausses couleurs [lx]

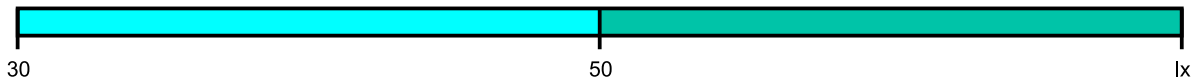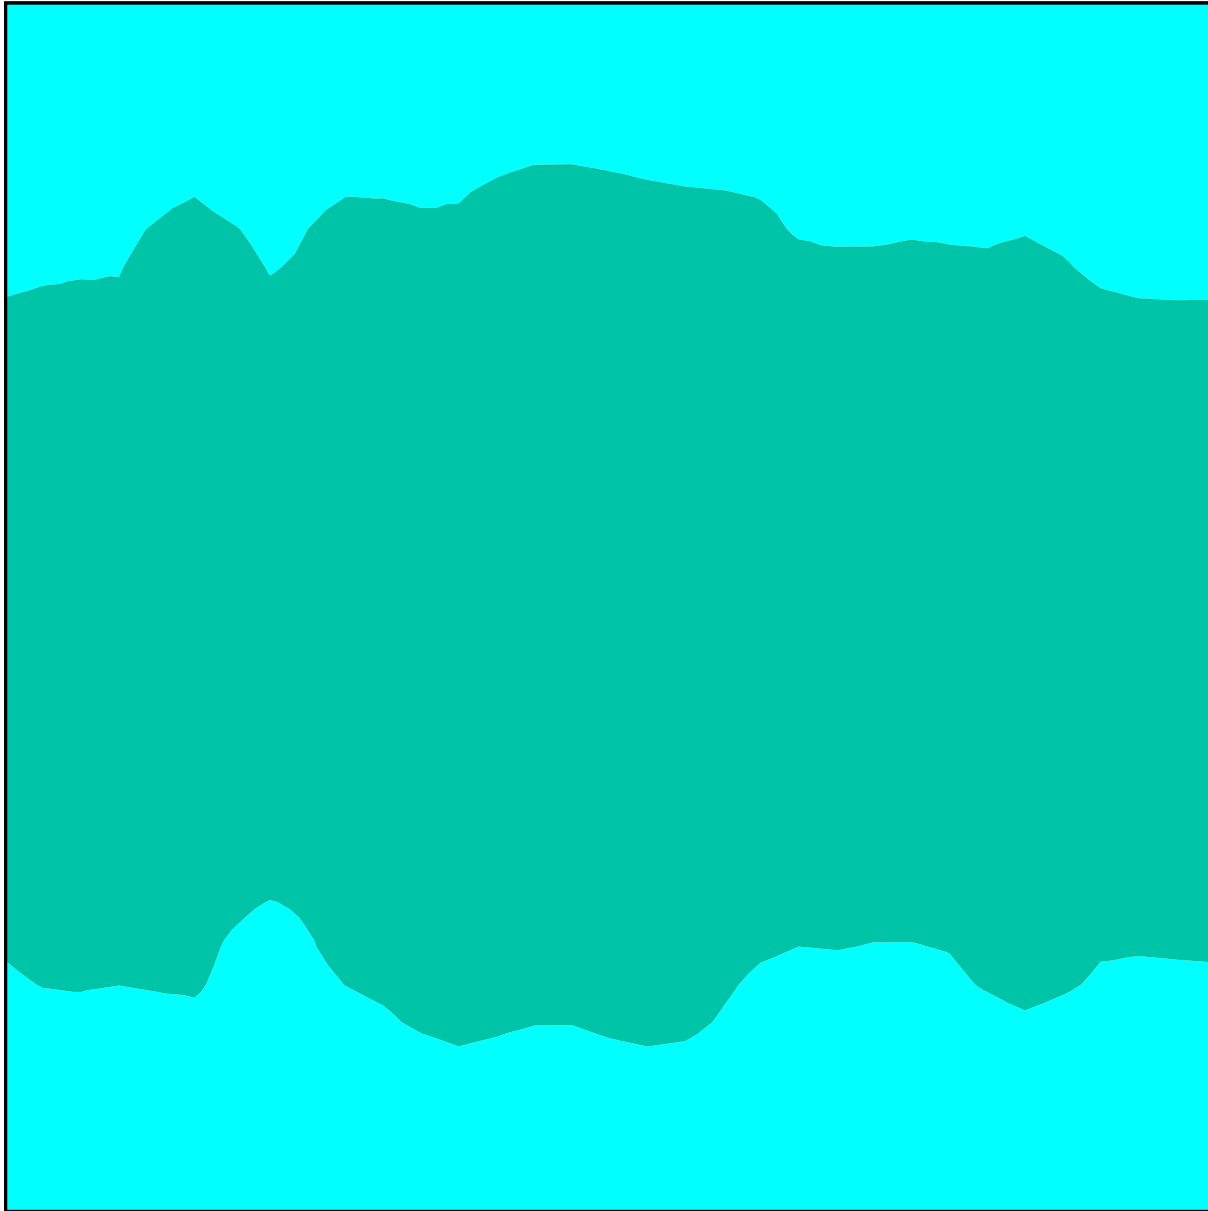

Echelle: 1 : 25

Maillage de valeurs [lx]

+43	+43	+44	+45	+46	+46	+45	(+42)
+49	+50	+52	+53	+51	+49	+49	+47
+52	+54	+54	+54	+55	+53	+54	+54
+52	+55	+55	+57	+57	+56	+57	+53
+53	+56	+55	(+59)	+58	+56	+58	+53
+53	+53	+53	+55	+56	+54	+53	+53
+50	+49	+51	+52	+53	+49	+50	+49
+45	+43	+43	+45	(+42)	+45	+46	+44

Echelle: 1 : 25